


# Gemeinde Ludwigsdorf

## Lageplan zum Aufstellungsbeschluß

### "Industrie und Gewerbepark Görlitz-Ludwigsdorf"

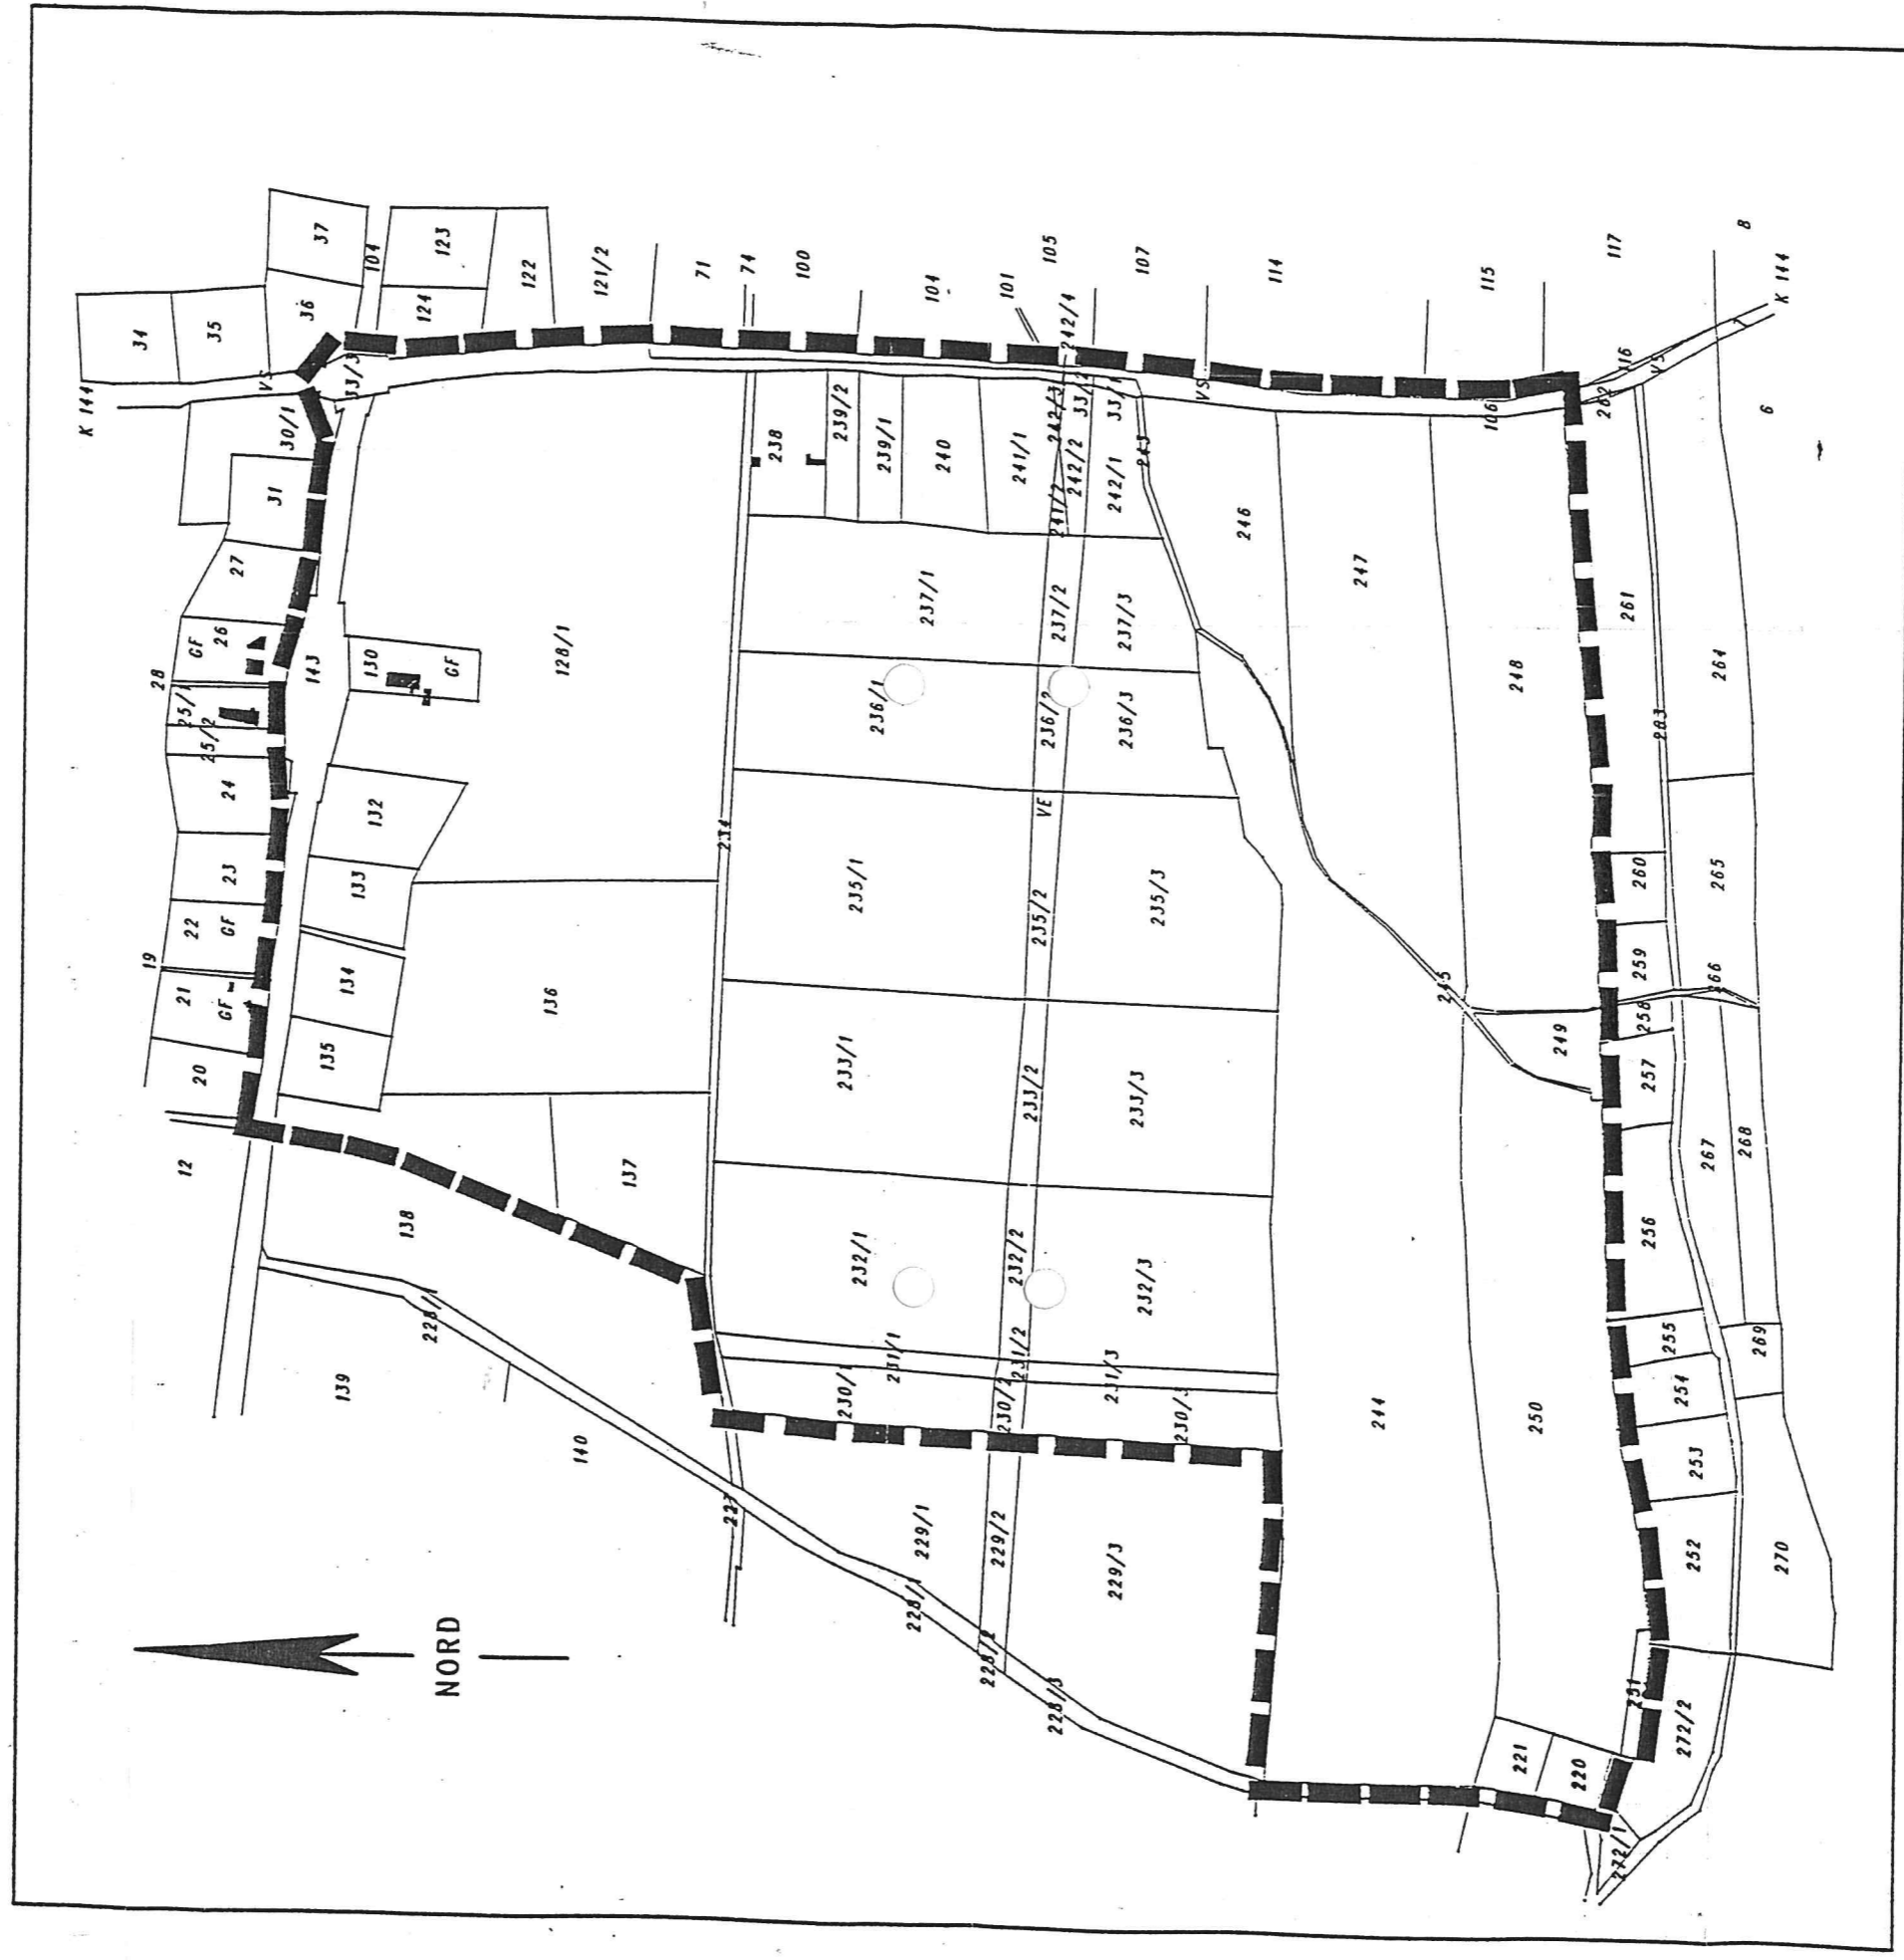


Ludwigsdorf, Flur 7

Maßstab: 1 : 5000

Geltungsbereich § 9 Abs. 7 BauGB

Gefertigt: Görlitz, den 08.08.1995

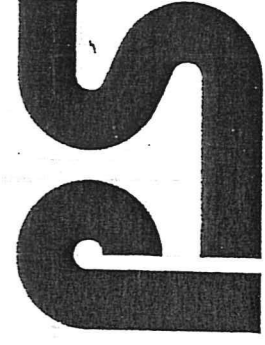

PLANUNGSGRUPPE

STÄDTEBAU

James-von-Moltke Str. 42

02826 Görlitz

Tel. (0 35 81) 48 60 0

Fax (0 35 81) 48 60 23