

Plan 12
Grünordnung

Abgrenzung Untersuchungsgebiet

Grünordnungsklassen

- Parkanlagen/Erholungswald
- sonstige Grünanlagen, z. B. Gärten an öffentlichen Einrichtungen/ Friedhöfe/Gedenkhaine
- weitere Grünflächen
- Forst/Wald
- Landwirtschaftsfläche/Gartenbau
- Kleingärten
- Sportflächen
- Verkehrsgrün
- Plätze, überwiegend befestigte Flächen
- Plätze, überwiegend Grün
- Spielplätze
- Gewässer


Quartiersbewertung

- weitgehend versiegelt
- mittlerer Grünflächenanteil
- hoher Grünflächenanteil

Stadt Görlitz

Städtebauliches Entwicklungskonzept "Lebendige Mitte"

94530	04.05.2016 Menzel/Gillis
1. And.	
2. And.	

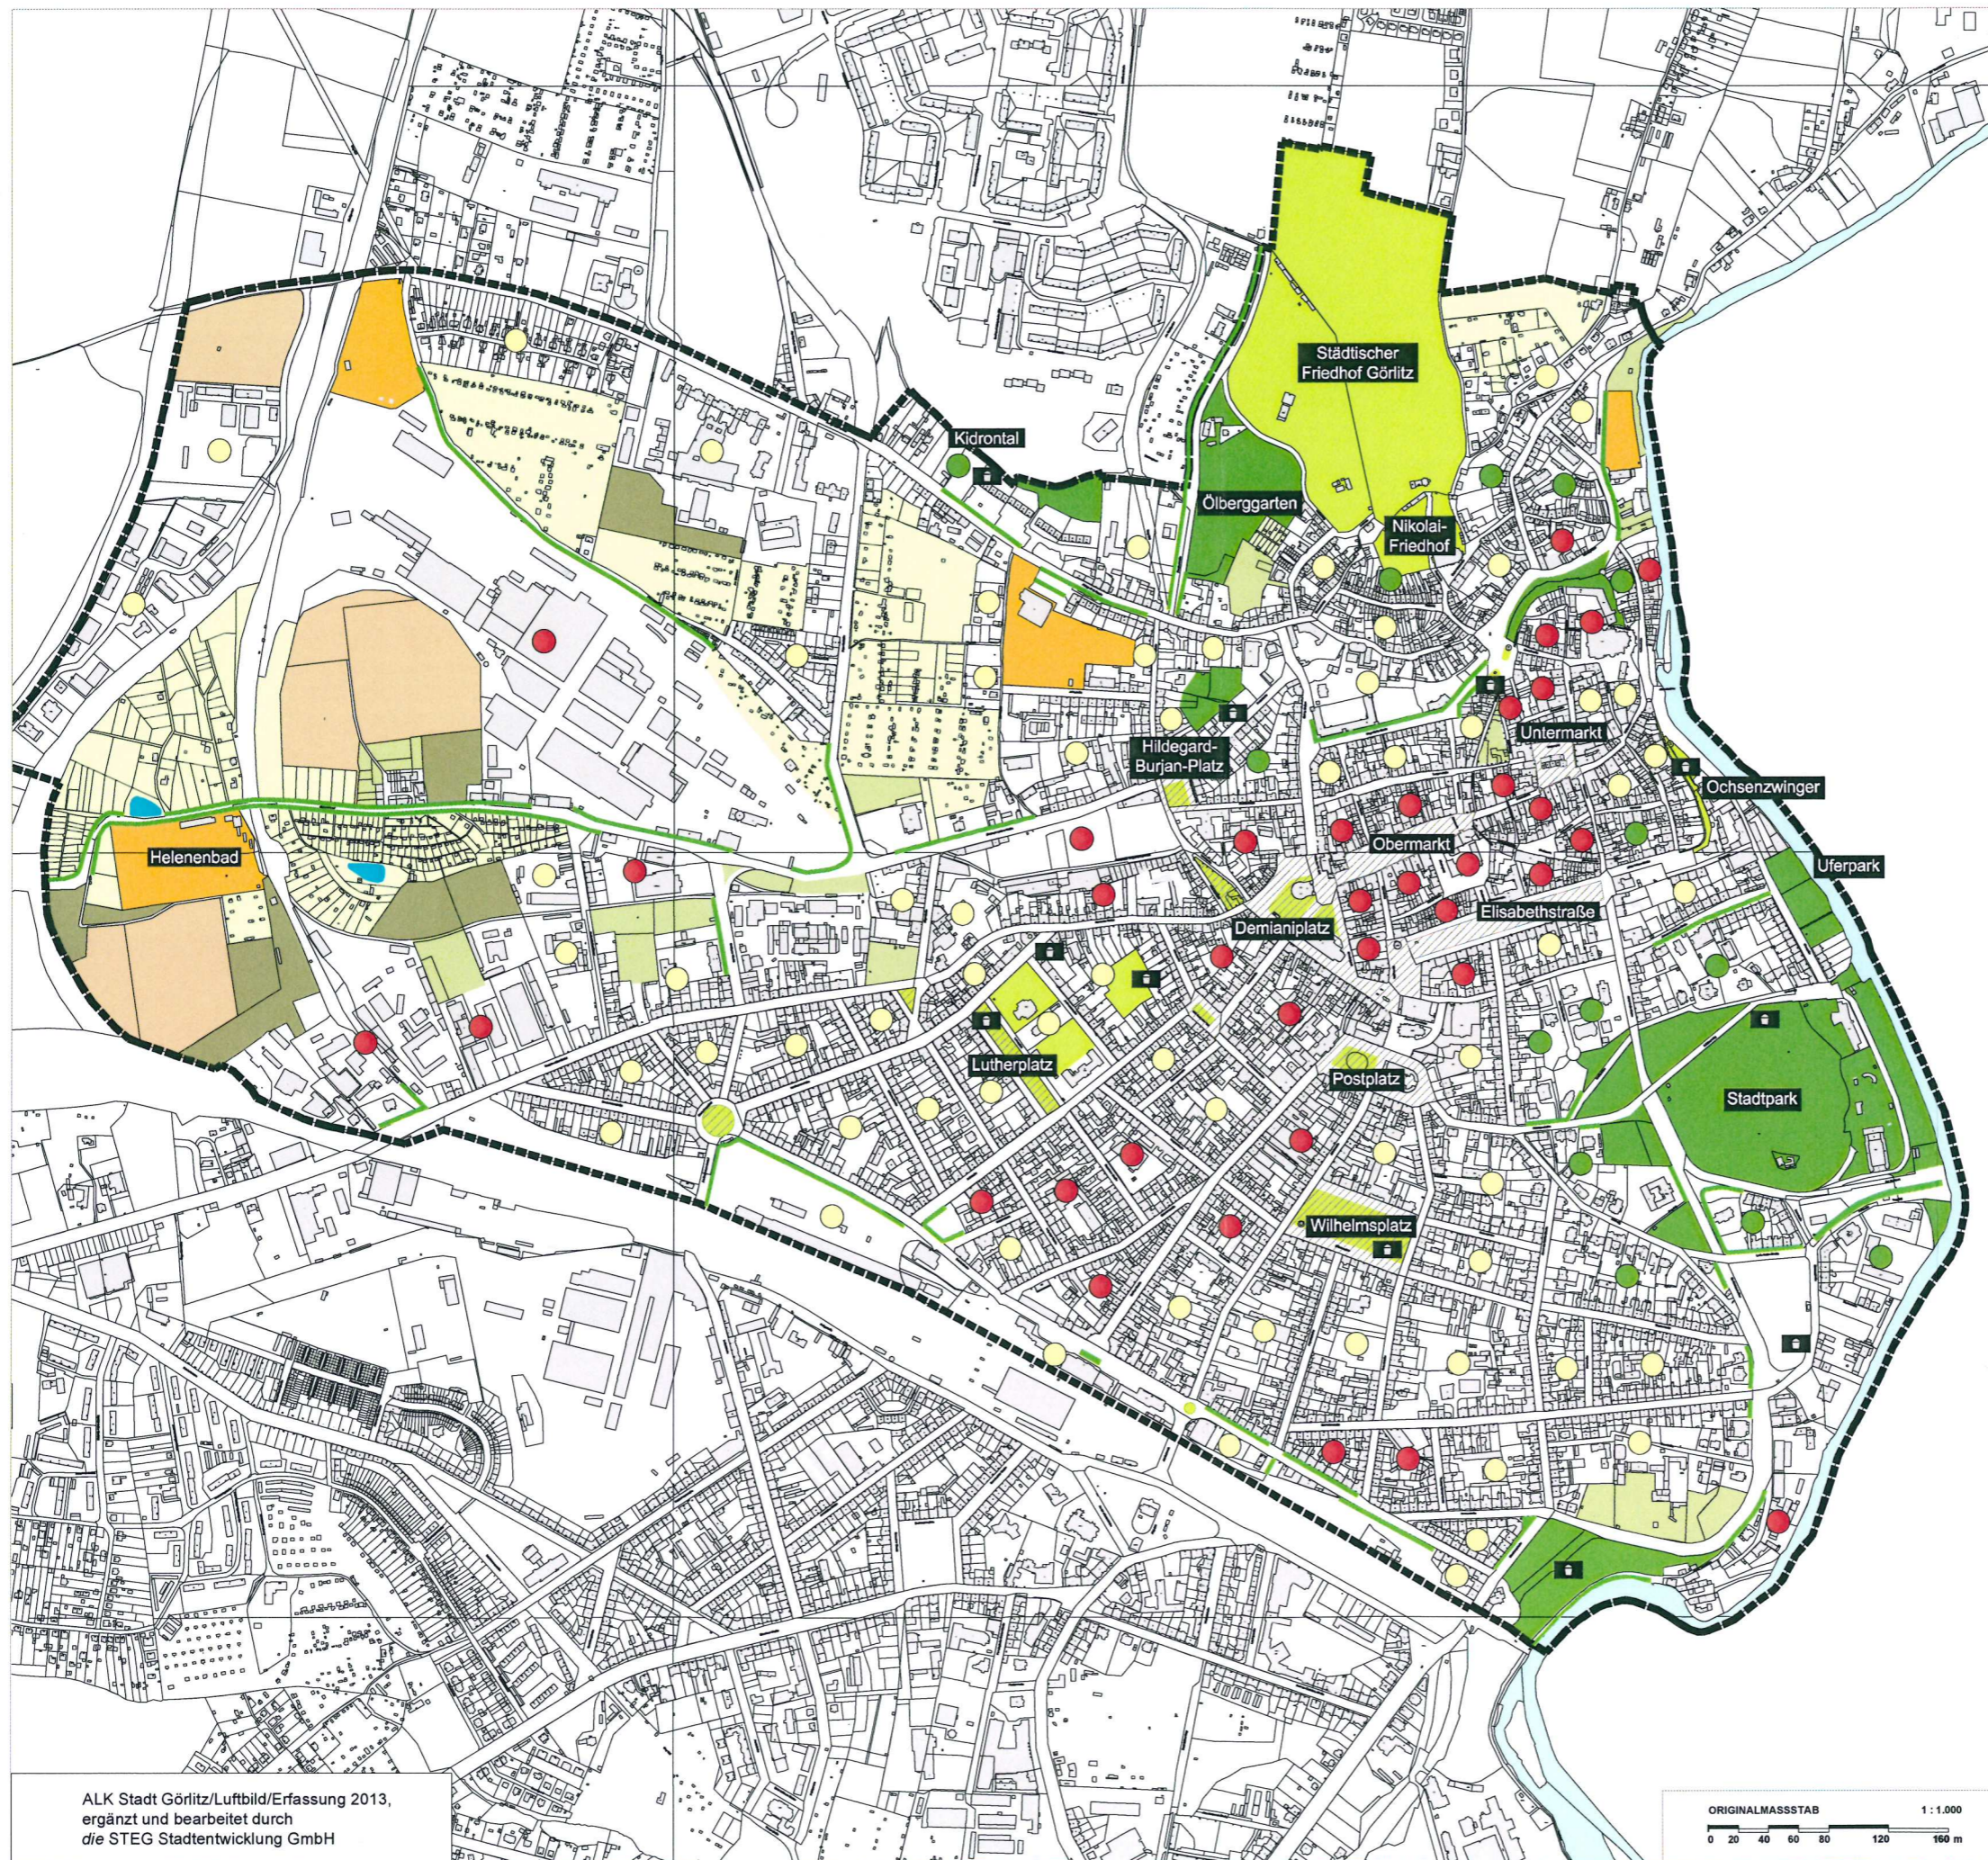

ALK Stadt Görlitz/Luftbild/Erfassung 2013,
 ergänzt und bearbeitet durch
 die STEG Stadtentwicklung GmbH

