


**Anlage 5.4 zur Vorlage II/61/11/17
Beschlussbestandteil zu Punkt 3
des Beschlussantrages**

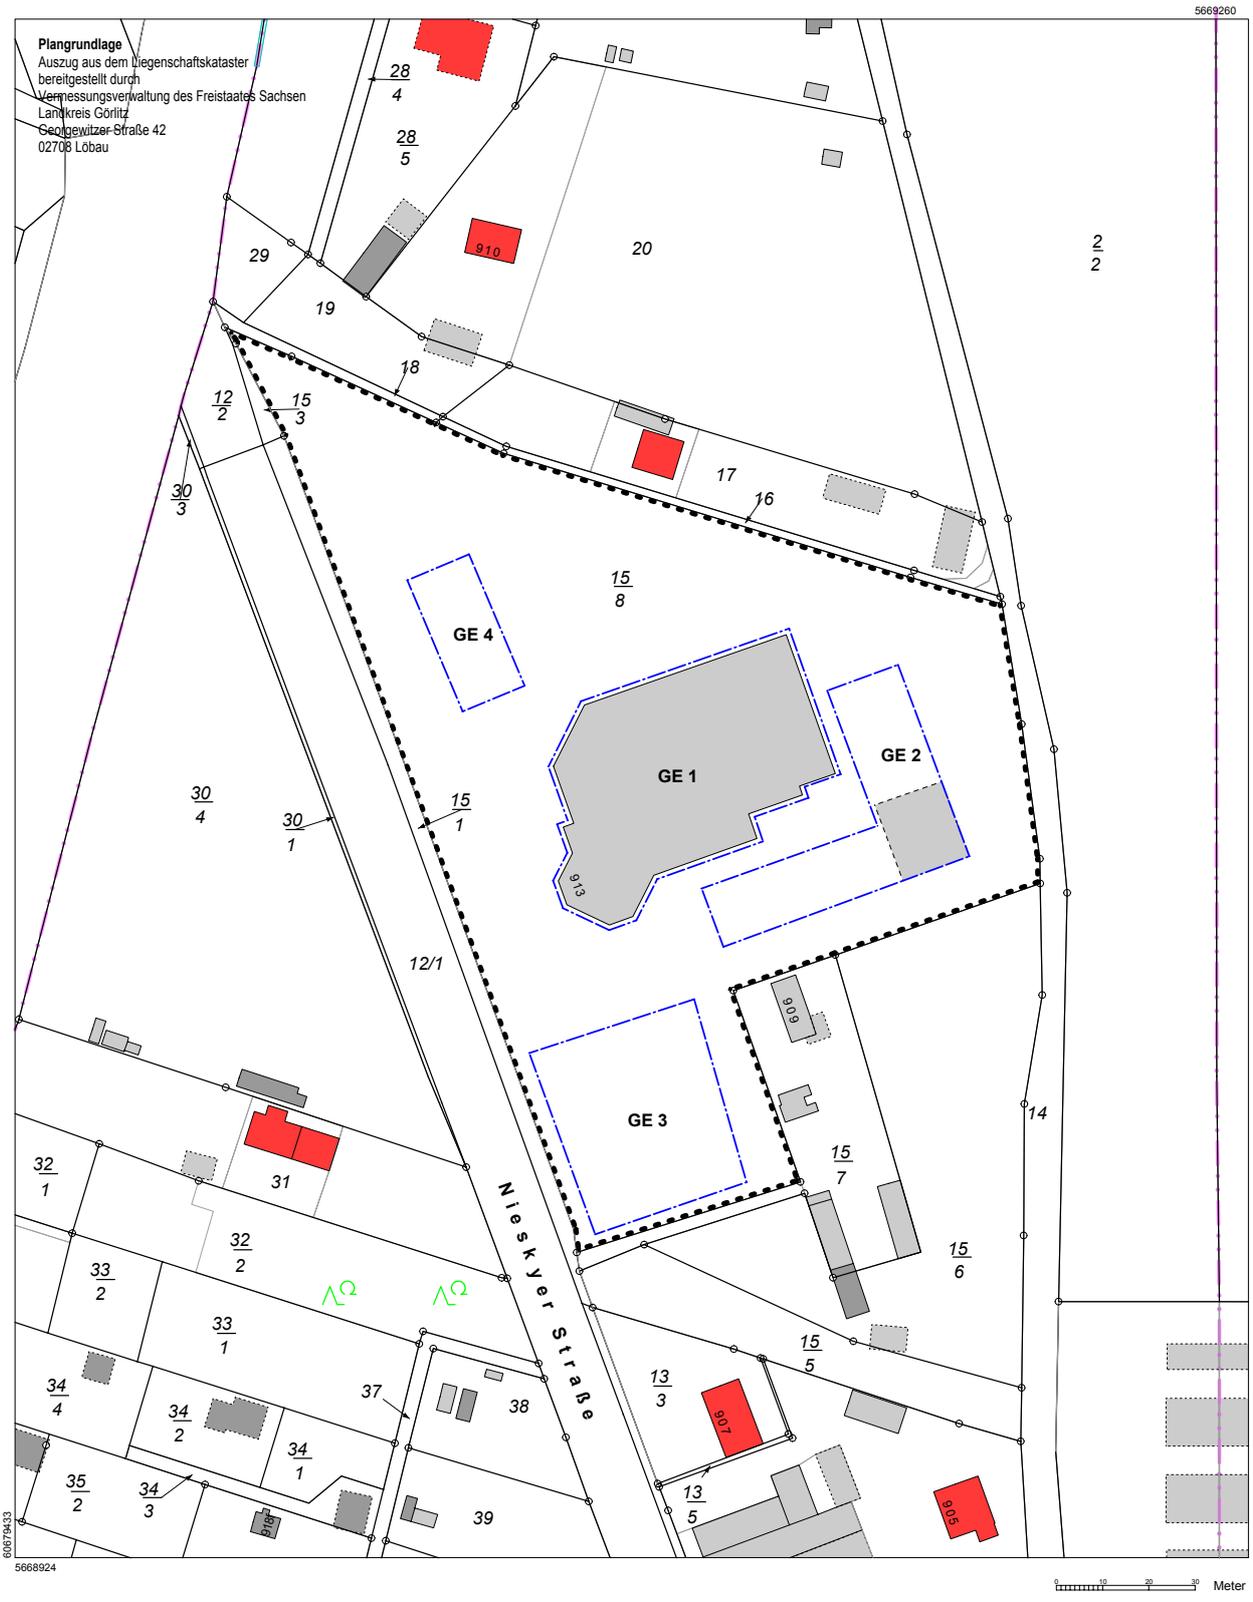

Legende

- räumlicher Geltungsbereich B-Plan
 - Baugrenze
 - Gebäudebestand
- Gebäudebestand - Nebengebäude
 - Gebäudebestand - Wohnbebauung