


Plan 14
Untersuchungsräume

-  Abgrenzung Untersuchungsgebiet
-  verdichtete Quartiere mit hoher Nutzungsvielfalt
-  verdichtete Wohnquartiere
-  aufgelockerte Wohnquartiere in Randlage
-  Industrie-/Gewerbebereiche
-  durch Bahn-, Konversions- und Gewerbeflächen geprägte Umstrukturierungsquartiere
-  Grün- und Freiflächen mit relevanter städtischer/kultureller Infrastruktur
-  Grün- und Freiflächen/Naherholung

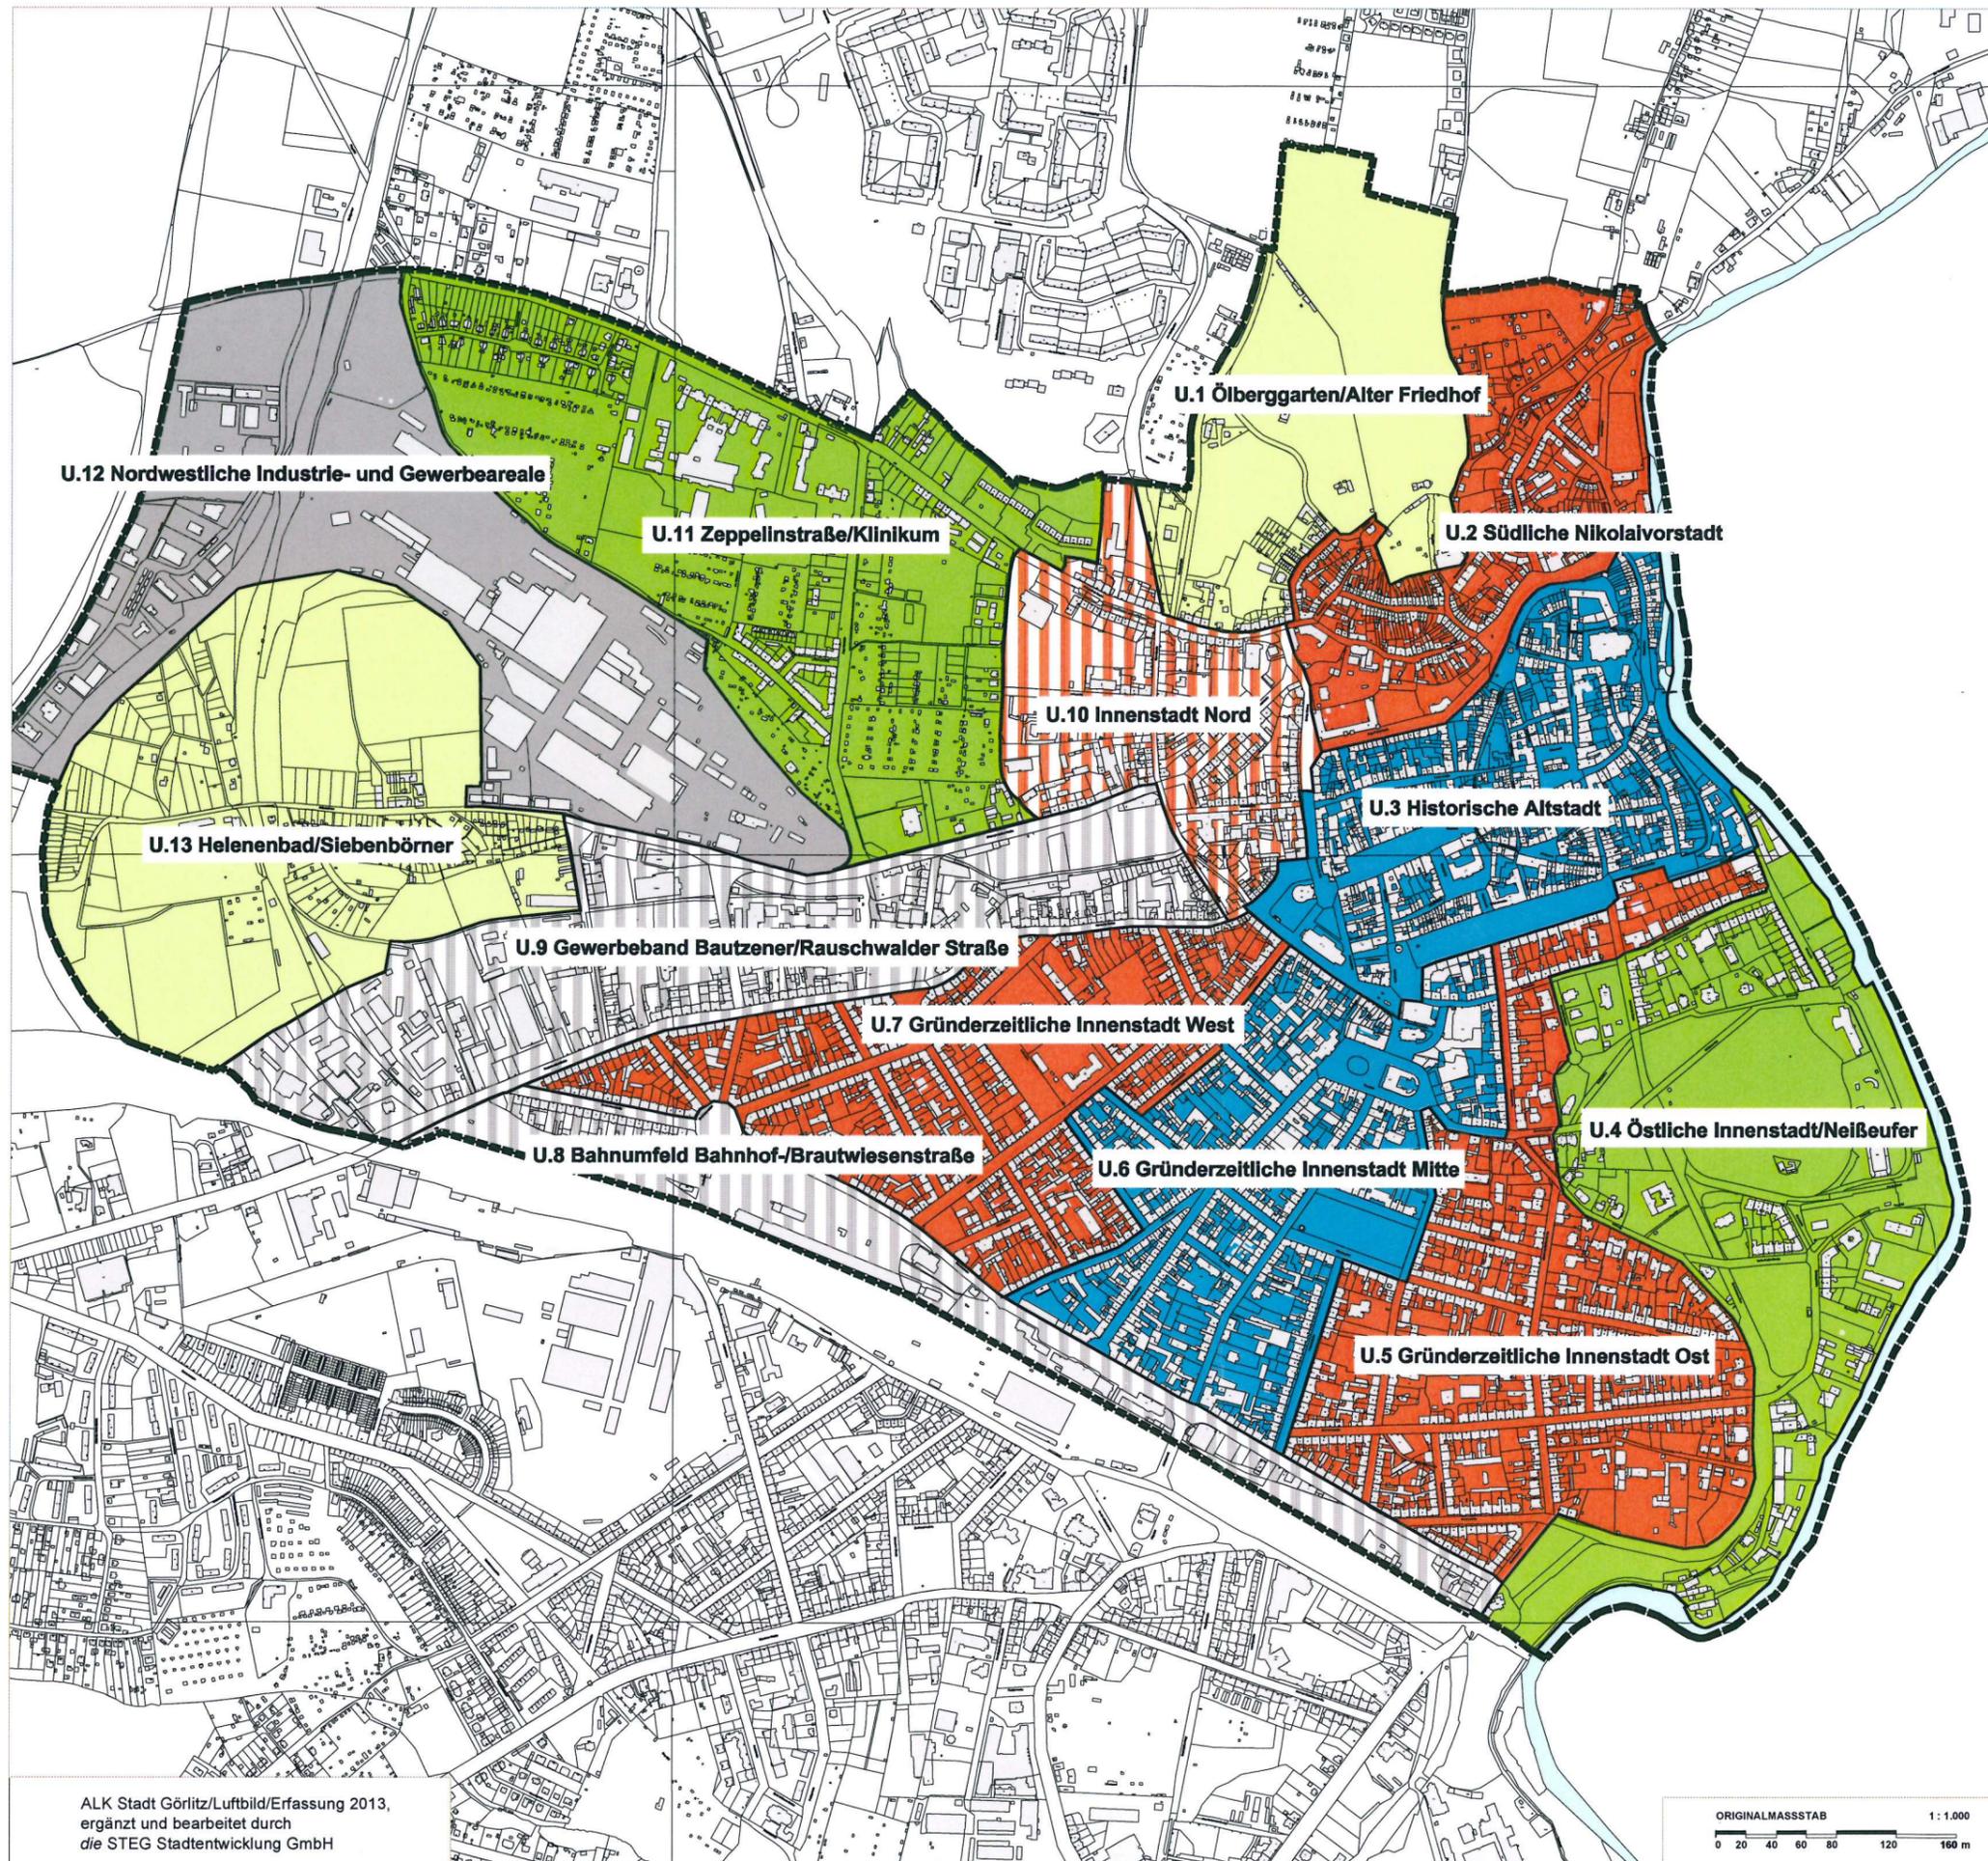

Stadt Görlitz

Städtebauliches
 Entwicklungskonzept
 "Lebendige Mitte"



ALK Stadt Görlitz/Luftbild/Erfassung 2013,
 ergänzt und bearbeitet durch
 die STEG Stadtentwicklung GmbH

ORIGINALMASSSTAB 1 : 1.000
 0 20 40 60 80 120 160 m

94530	04.05.2016 Menzel/Gillis
1. Änd.	
2. Änd.	

die STEG
 STADTENTWICKLUNG GMBH, NL DRESDEN
 BODENBACHER STR. 97, 01277 DRESDEN
 www.steg.de, E-Mail: steg-dresden@steg.de