


Anlage 1 zum Nutzungsvertrag

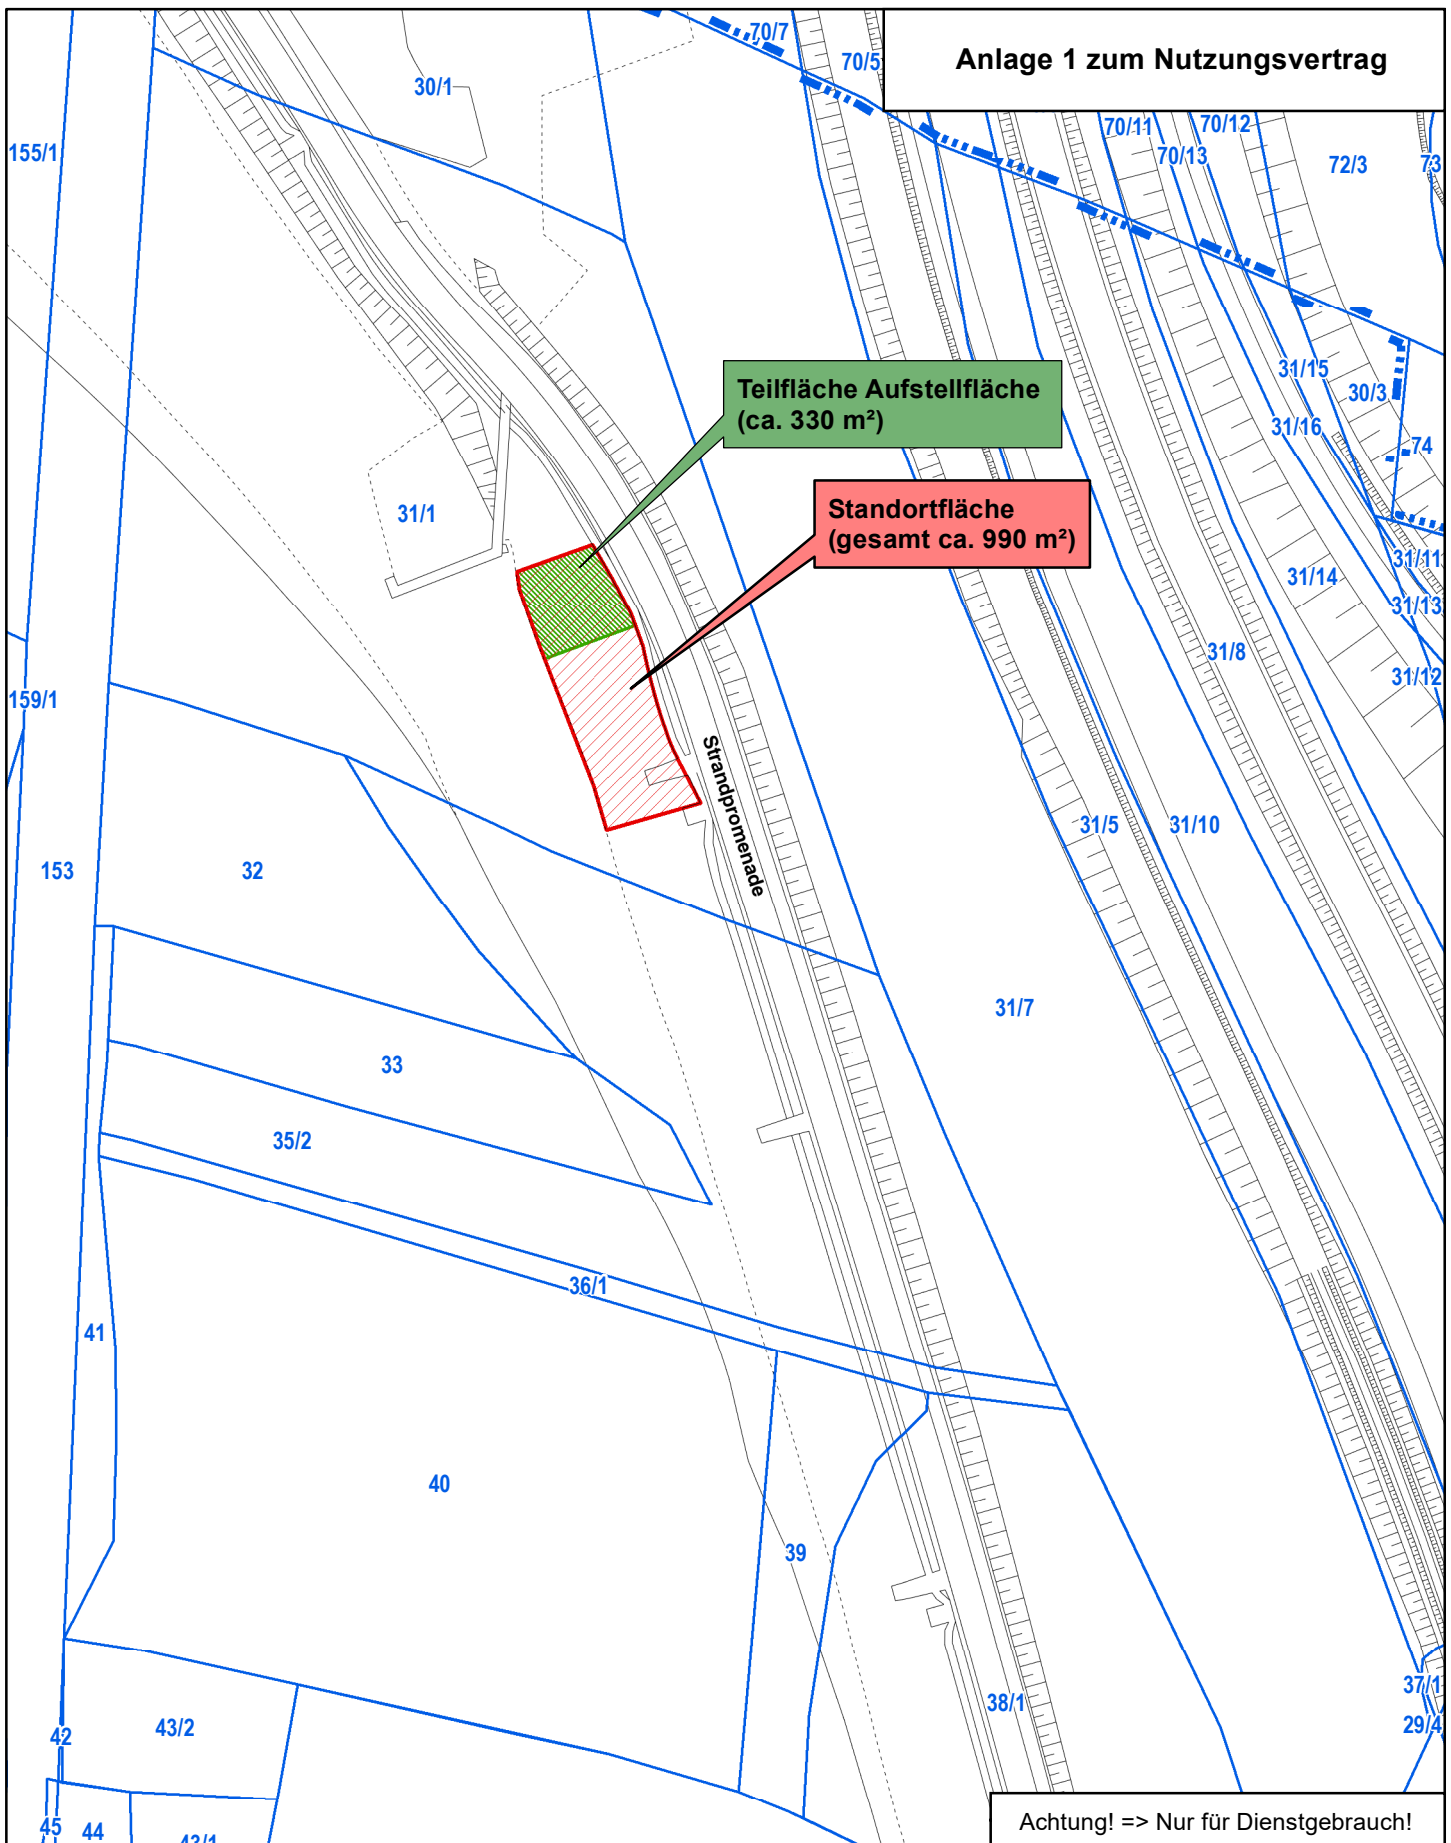

Achtung! => Nur für Dienstgebrauch!

Die dargestellten Liegenschaftsgrenzen sind zur Entnahme von Maßen, insbesondere von Grenzmaßen oder Grenzabständen nicht geeignet. => Quelle Staatsbetrieb Geobasisinformation und Vermessung Sachsen

Stadtverwaltung Görlitz
Bau- und Liegenschaftsamt

Datum: 28.09.2022



Gemeinde:	Görlitz
Gemarkung:	Deutsch Ossig
Flur:	2
Maßstab:	1:1.500
Liegenschaftsdaten:	GeoSN 14.07.2022