


Die Stützwand im Außenraum steht frei für sich. Der Anschluss Stützwand zu Rohbau ist rückseitig abzudichten um ein Wasseraustritt durch die Fuge zu verhindern.

Detail gilt sinngemäß auch für den Stützwandanschluss Westseite

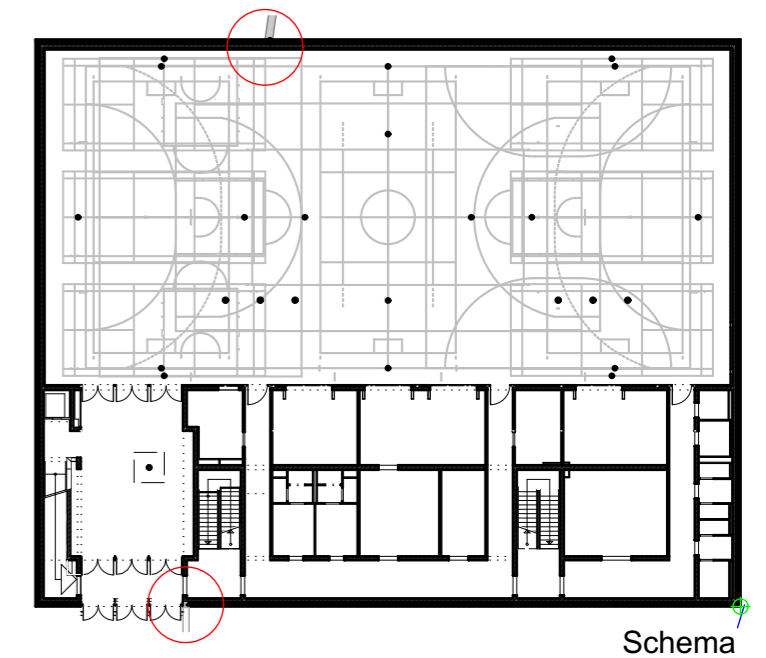

Bauvorhaben / Planinhalt / Nr.	Nr.	Index
Ersatzneubau Zweifeldsporthalle nach Hochwasser 2010	0111	
Anschluss Stützwand Ost	Datum	Maßstab 1:10
Bauherr	Stadtverwaltung Görlitz	gesehen
Stadtverwaltung Görlitz	Untermarkt 6-8	
Architekten	02826 Görlitz	freigegeben