


Anlage 3

Lageplan der Abfahrtsstellen im öffentlichen Verkehrsraum für Stadtrundfahrten mit Elektrofahrzeugen im Bereich Fleischerstraße

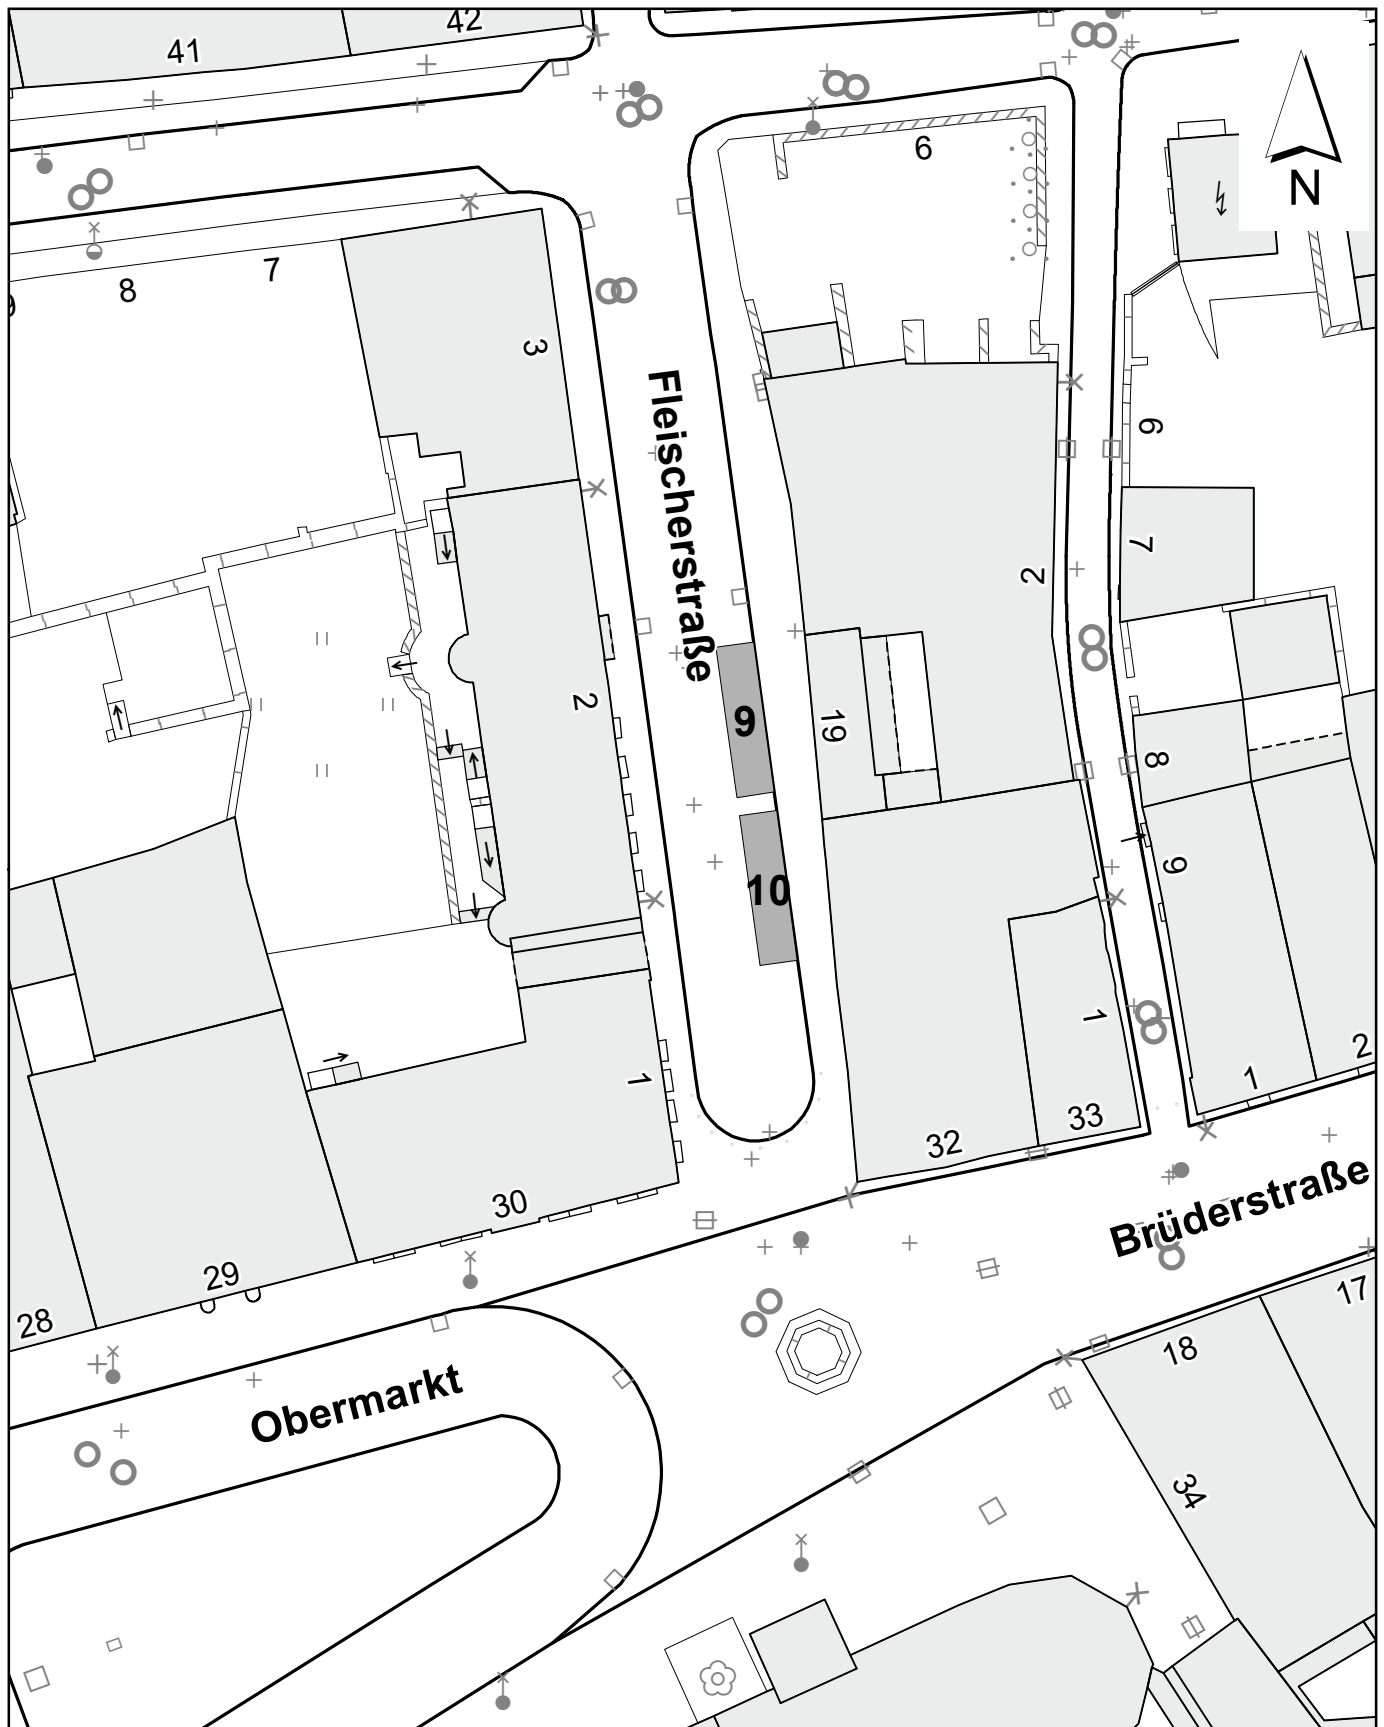

Stadtgrundkarte Görlitz

9 Abfahrtsstelle mit Stellplatznummer

