


**Externe Ausgleichflächen
Gemarkung Markersdorf
Flur 2
Flurstück 67/2
Grundbuchblatt 1648**

**Anlage 5.3 zur Vorlage II/61/11/17
Beschlussbestandteil zu Punkt 3
des Beschlussantrages**

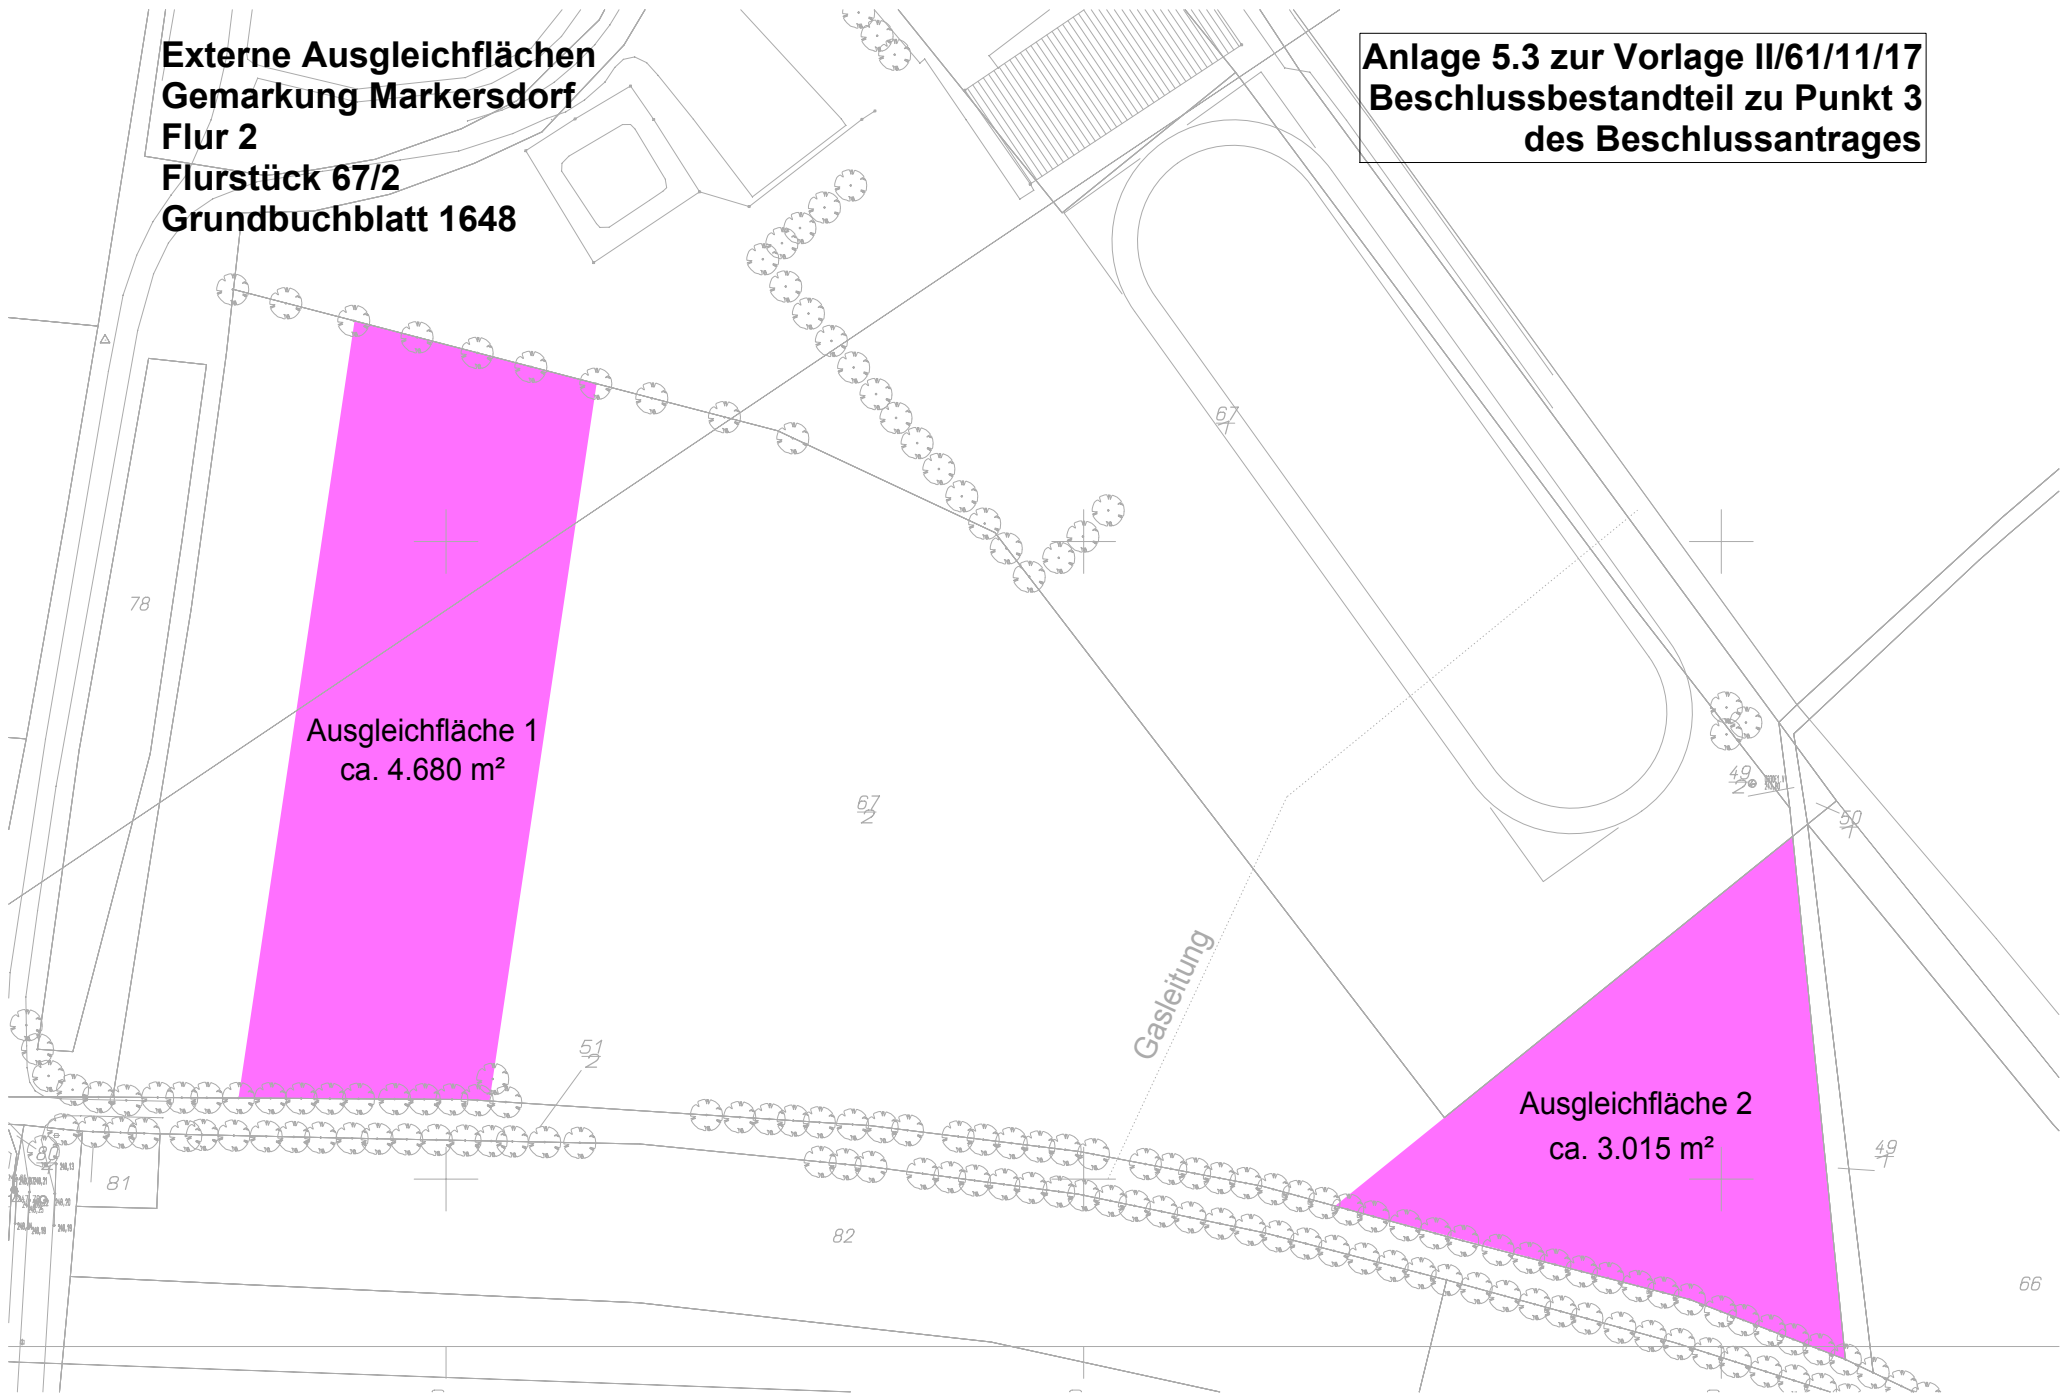

Ausgleichfläche 1
ca. 4.680 m²

Ausgleichfläche 2
ca. 3.015 m²

Gasleitung