


Lage im Gebiet:

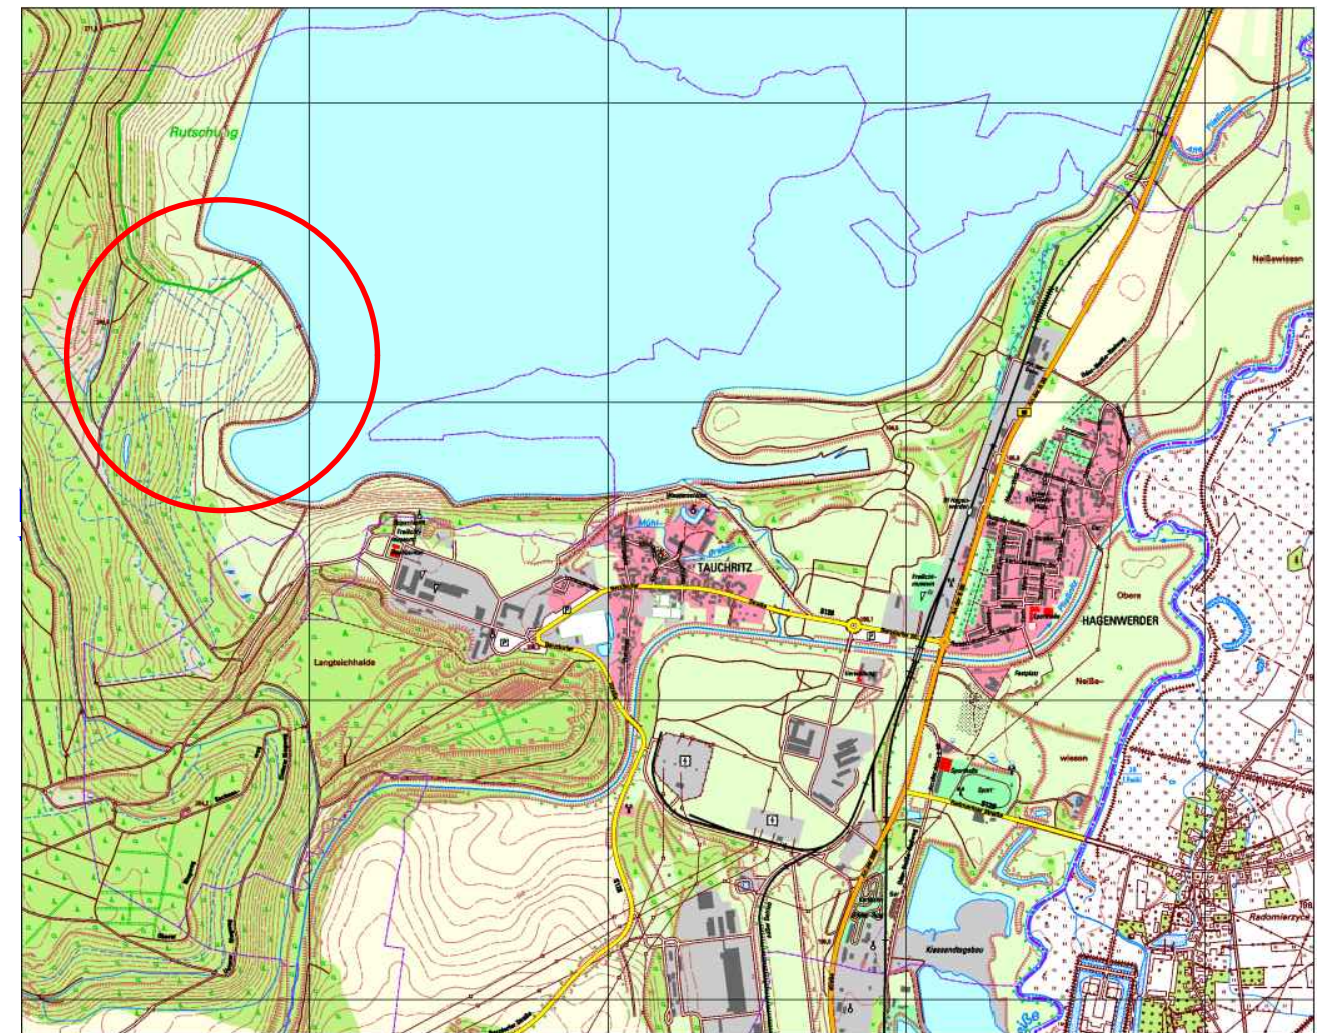

 <p>Planungsverband Berzdorfer See</p>		Datum: ... 20... Unterschrift Auftraggeber	
Auftraggeber: Ingenieurbüro für Tiefbau, Wasserwirtschaft und Umweltfragen, Ostsachsen GmbH			
		<p>IBOS</p> <p>Kleine Konsulstraße 3-5, 02826 Görlitz, Tel. 0 35 81 / 47 37-0, Fax 0 35 81 / 47 37 12, E-mail: info@bos-goerlitz.de</p>	
Leistungsphase: 150630	Maßnahme: Bebauungsplan BS 12 "Ferendorf Blaue Lagune" am Berzdorfer See	Unterlage-Nr./ Blatt-Nr.: GKB/RD 83	Datum: 20.11.2018
Gezeichnet: 	Uranlage: Planfassung vom 14.08.2017	HöhenSYSTEM: DHHN92 (m NHN)	Maßstab: 1:2000
Schutzvermerk DIN 34-1-D Die Weitergabe sowie Vervielfältigung dieser Unterlage, Verwertung und Mitteilung des Inhaltes sind nicht gestattet, soweit nicht ausdrücklich zugestanden.		IBOS GmbH	

H:\Bordh\AKTUELL\Bor-150630\Zeichnungen\Bauelemente\181120_Gefuehrbereich.dwg, Ferendorf, DWG To PDF.pc3