


Anlage 3 zur Vorlage II/61/28/18  
 Legende:

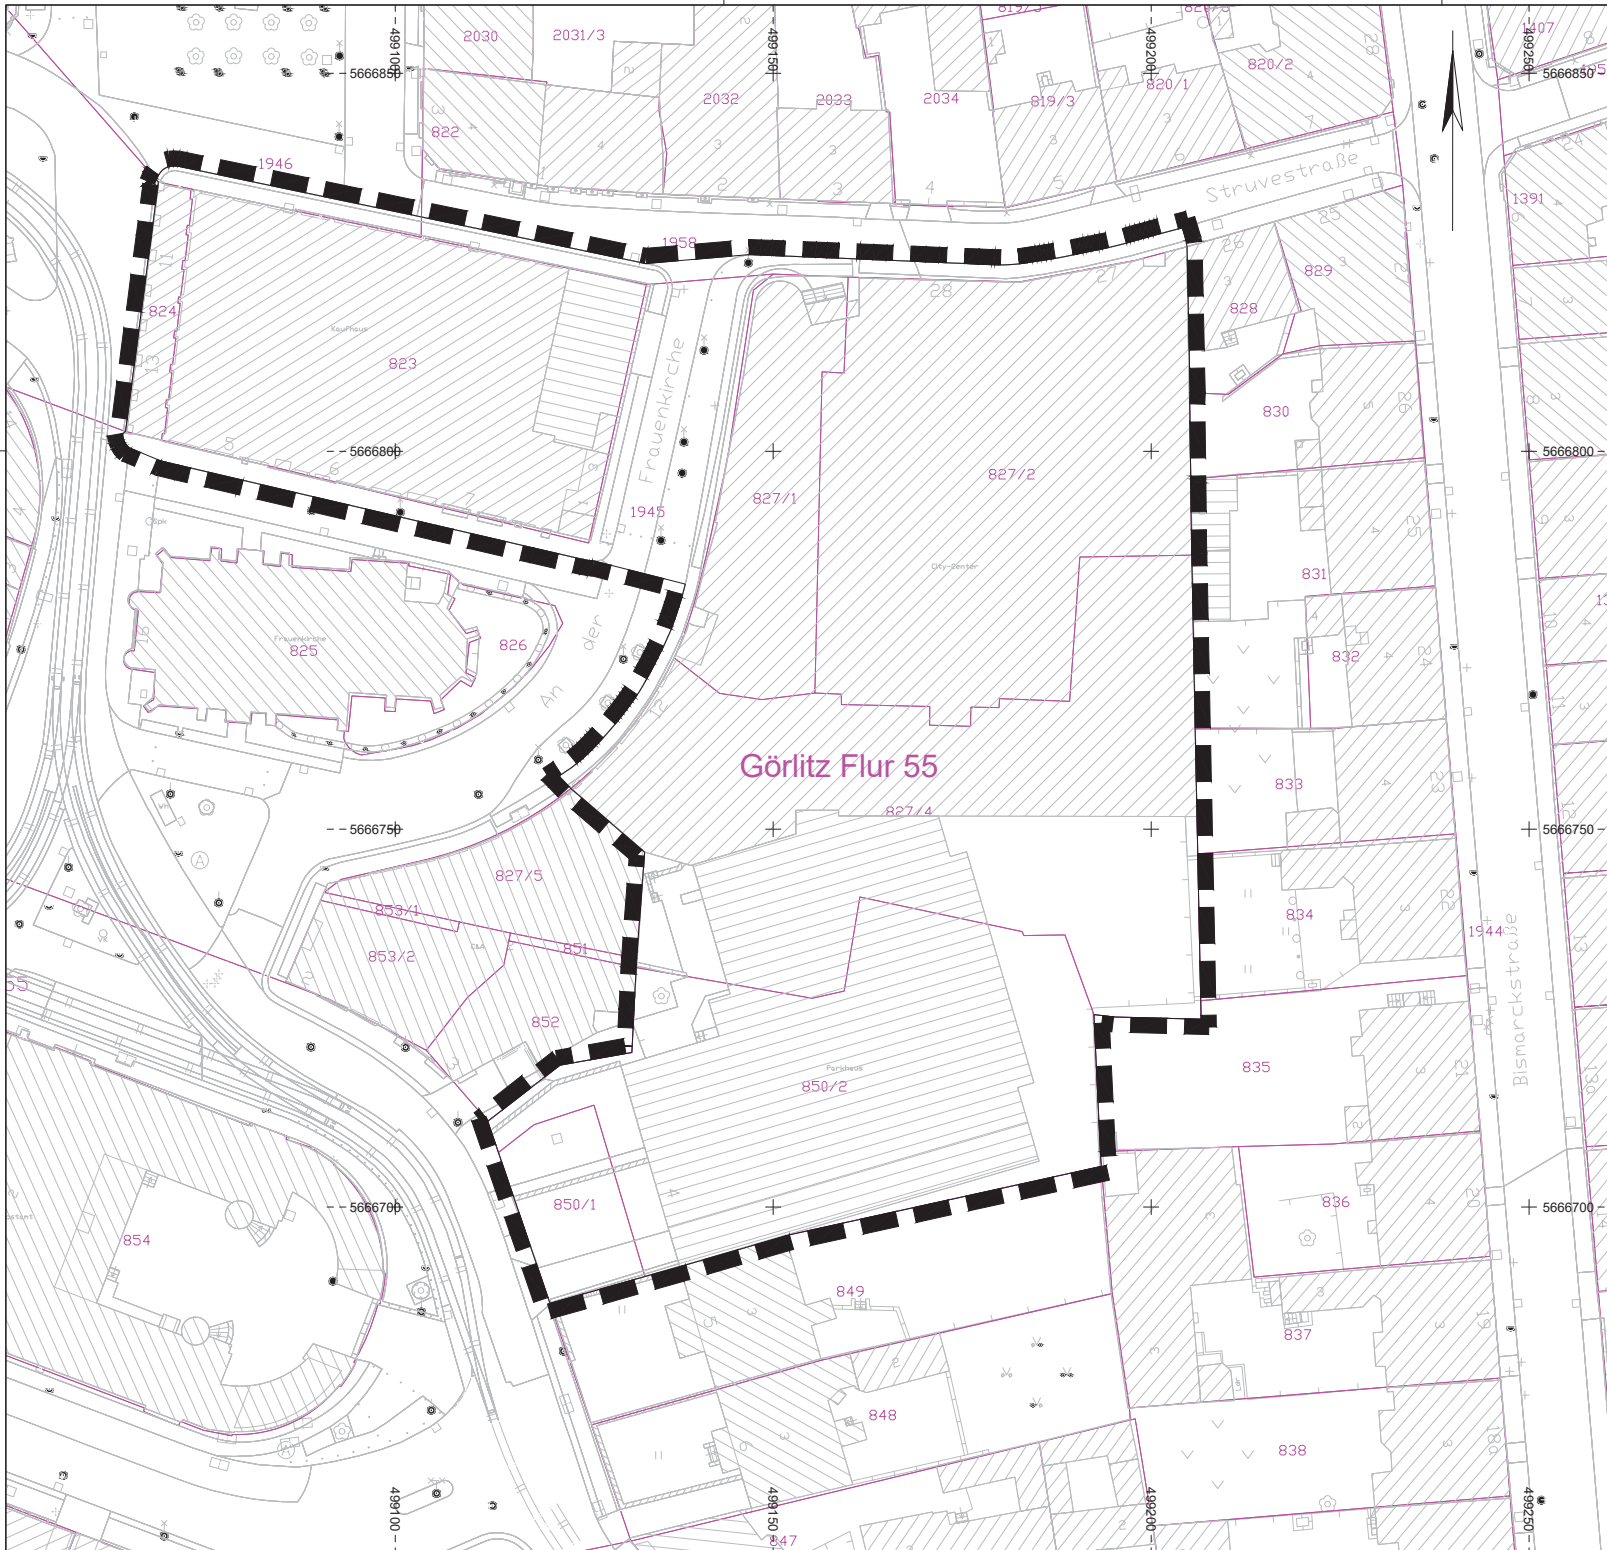

Geltungsbereich des aufzustellenden Bebauungsplanes  
 (ca. 12.200 qm)



Stöcker Kaufhaus GmbH & Co. KG

Datum: --.--.20-- Unterschrift Auftraggeber



Ingenieurbüro für Tiefbau, Wasserwirtschaft und Umweltaugen, Ostsachsen GmbH

IBOS

Kleine Konsulstraße 3-5, 02626 Görlitz, Tel. 0 35 81 / 47 37-0, Fax 0 35 81 / 47 37 12, E-mail: info@ibos-gorlitz.de

Projekt-Nr. 170220L	Antrag auf Einleitung des Bebauungsplanverfahrens	Datum 20.06.2018
Objekt Sol		Umsatzsteuer-Nr. ETRS89/UTM33
Grund Schutzvermerk DIN 34-1-D	Geltungsbereich des Vorhabens	DHHN92 (m NHN) 1: 500

Die Weitergabe sowie Vervielfältigung dieser Unterlage, Verwertung und Mitteilung des Inhaltes sind nicht gestattet, soweit nicht ausdrücklich zugestanden.  
 IBOS GmbH